




PIECE	SUPERFICIE
Entrée	19,24m ²
Séjour	26,21m ²
Chambre 1	12,09m ²
Chambre 2	13,98m ²
Chambre 3	14,28m ²
Chambre 4	9,81m ²
Cuisine	8,40m ²
Salle de bains avec wc	6,20m ²
Salle d'eau	2,18m ²
WC	1,30m ²
Dégagement	1,35m ²
Rangement	3,71m ²

TOTAL 118,75m²

Balcon 12,21m²

Cinquième étage

Lot numéro 50

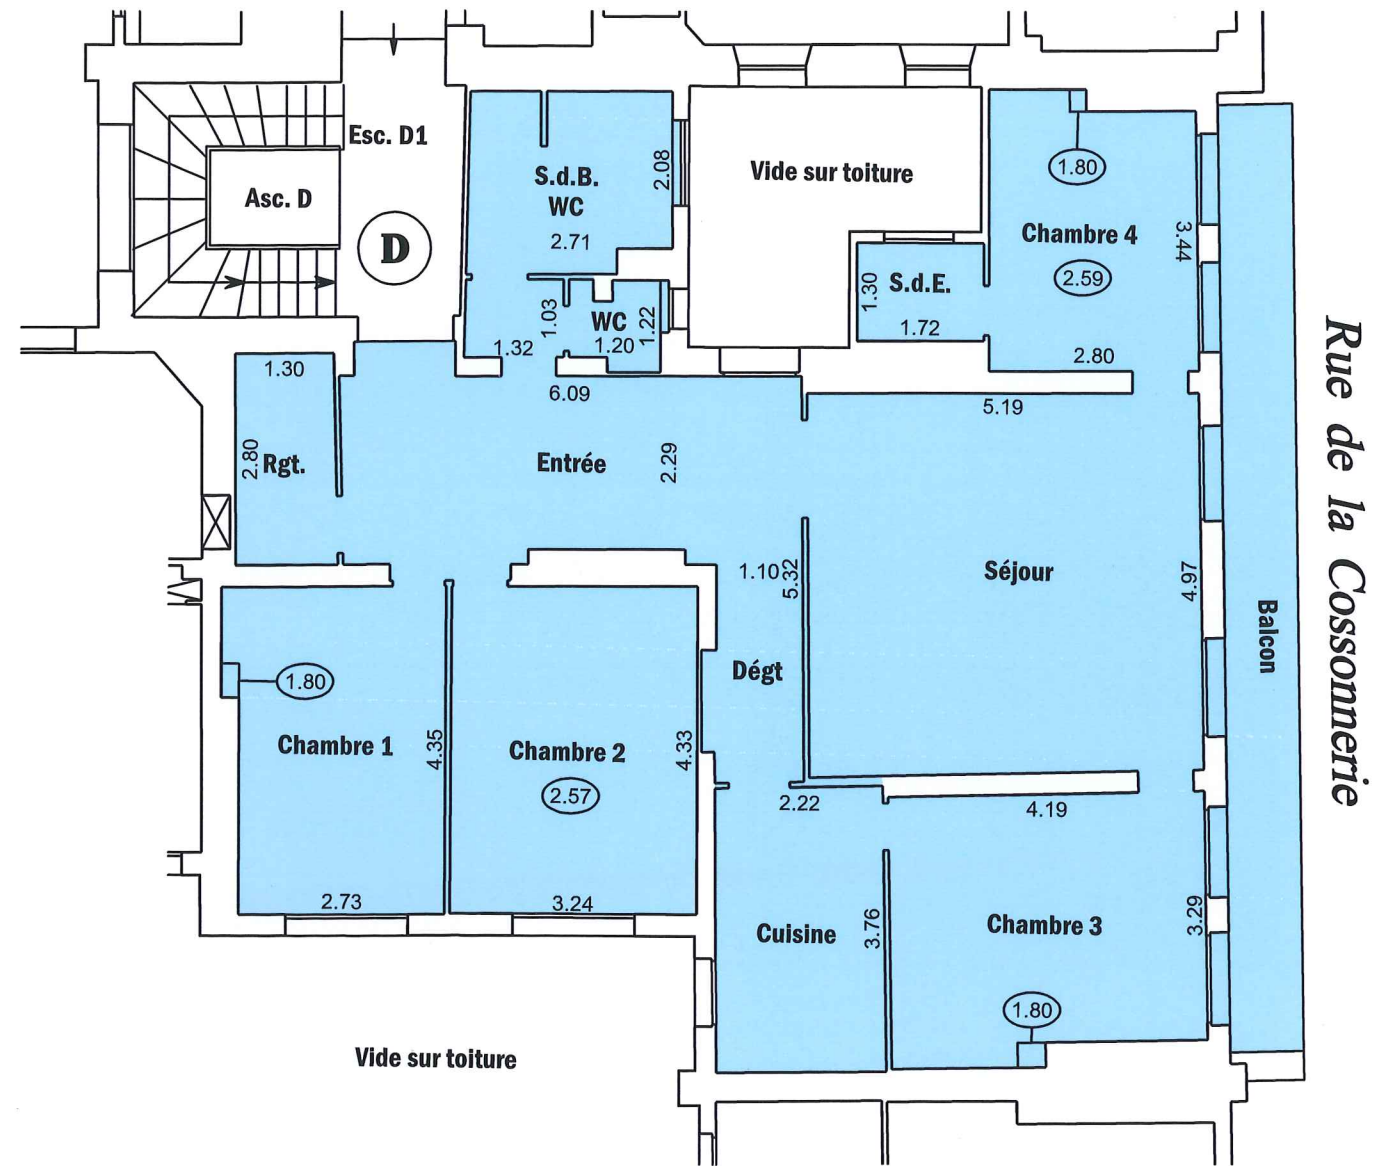

janvier 2012

Echelle 1/100e

